Systemschnitt "Solargründach Optigrün-Solar FKD"

Variante: Optigrün-Solar FKD
Ausrichtung: Süd + Portrait
Beispiel: PV-Modul 1762 mm x 1134 mm

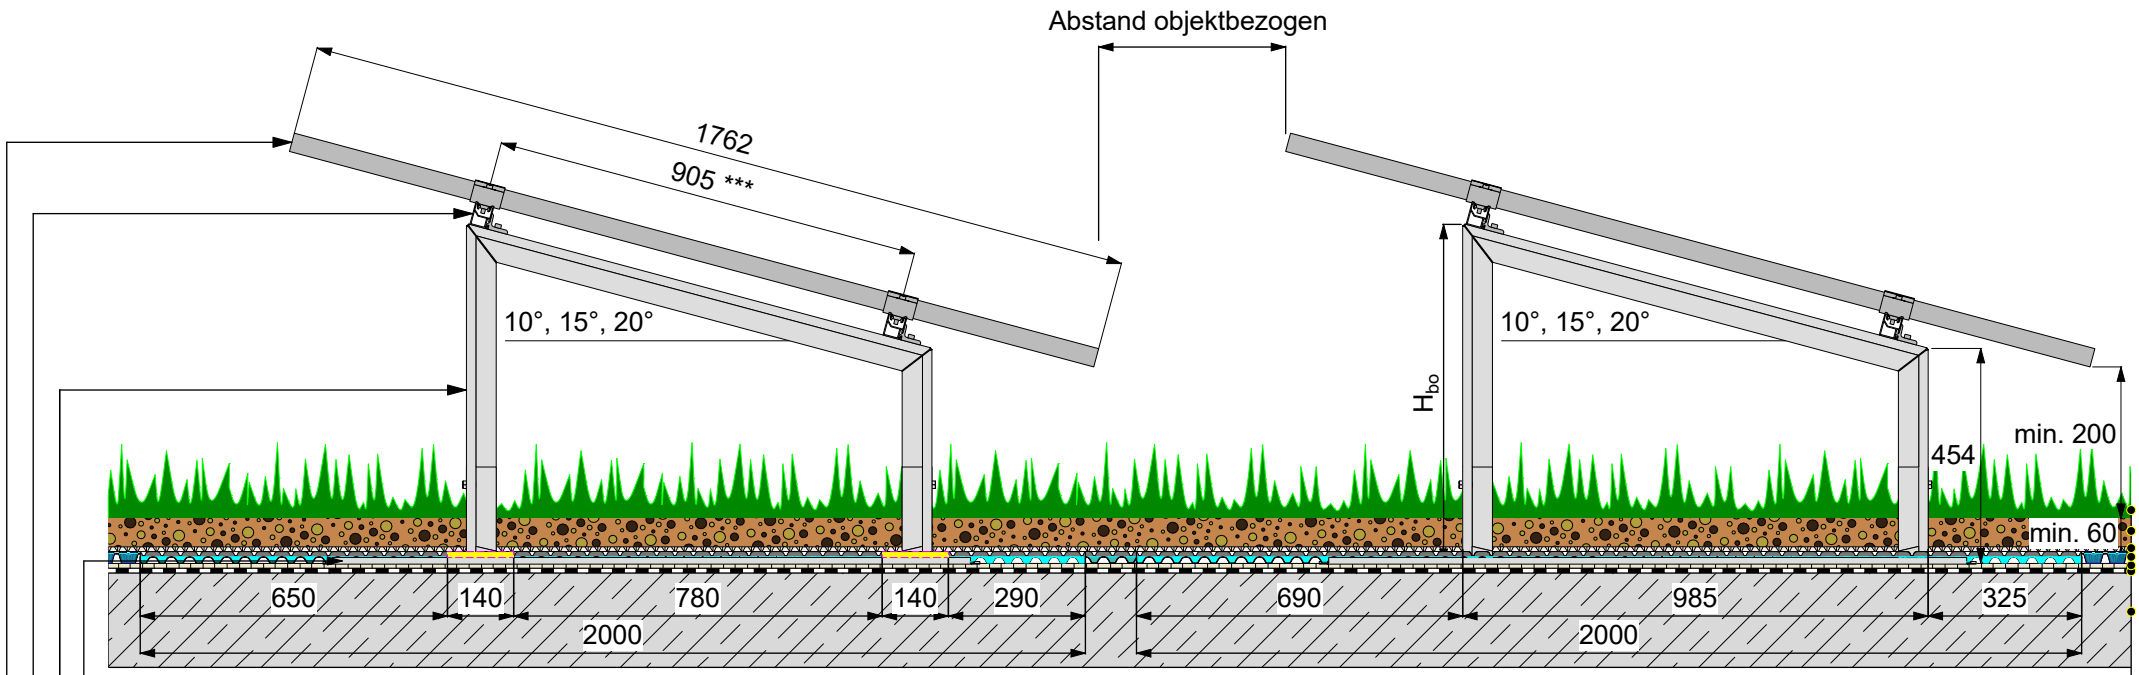

Optigrün-Solar FKD 15°

- Bodenplatte für Optigrün-Solar FKD
- Bügel 15° für Optigrün-Solar mit Schienenhalterungen
- Modulschnellmontageschiene mit Modulklemmen
- PV-Modul

H_{bo} 10°	H_{bo} 15°	H_{bo} 20°
628	718	813

Spardach

- Vegetation
- Optigrün-Extensivsubstrat mind. 60 mm (zur erforderlichen Ballastierung können höhere Stärken notwendig werden)
- Optigrün-Filtervlies FIL 150
- Optigrün-Drän- und Wasserspeicherelement FKD 25
- Optigrün-Trenn-, Schutz- und Speichervlies RMS 500
- Dachabdichtung (wurzelfest nach FLL)*
- geeignete Unterkonstruktion**

* Gewerk Dachabdichtung ** Gewerk Hochbau ***andere Klemmabstände mit Varioschiene möglich

OPTIGRÜN®
DIE DACHBEGRÜNER

Die vorliegende Zeichnung bezieht sich insbesondere auf den Begrünungsaufbau. Die Komponenten der Vor- und Nachgewerke sind teilweise stark vereinfacht dargestellt und müssen entsprechend dem Stand der Technik geplant und ausgeführt werden.

Freigabe:	DE		Gezeichnet:	Maßstab:	Stand:	Rev.:	Detail-Nr.:
LC		O	MH	unmaßstäblich	28.7.25	3	SOL-22_2.1100_UgD_DE

Nachdruck nur mit Zustimmung des Herausgebers.
Keine Haftung für Druckfehler.
Technische Änderungen vorbehalten.

Dateiname: SOL-22_2.1100_UgD____S-P.vwx